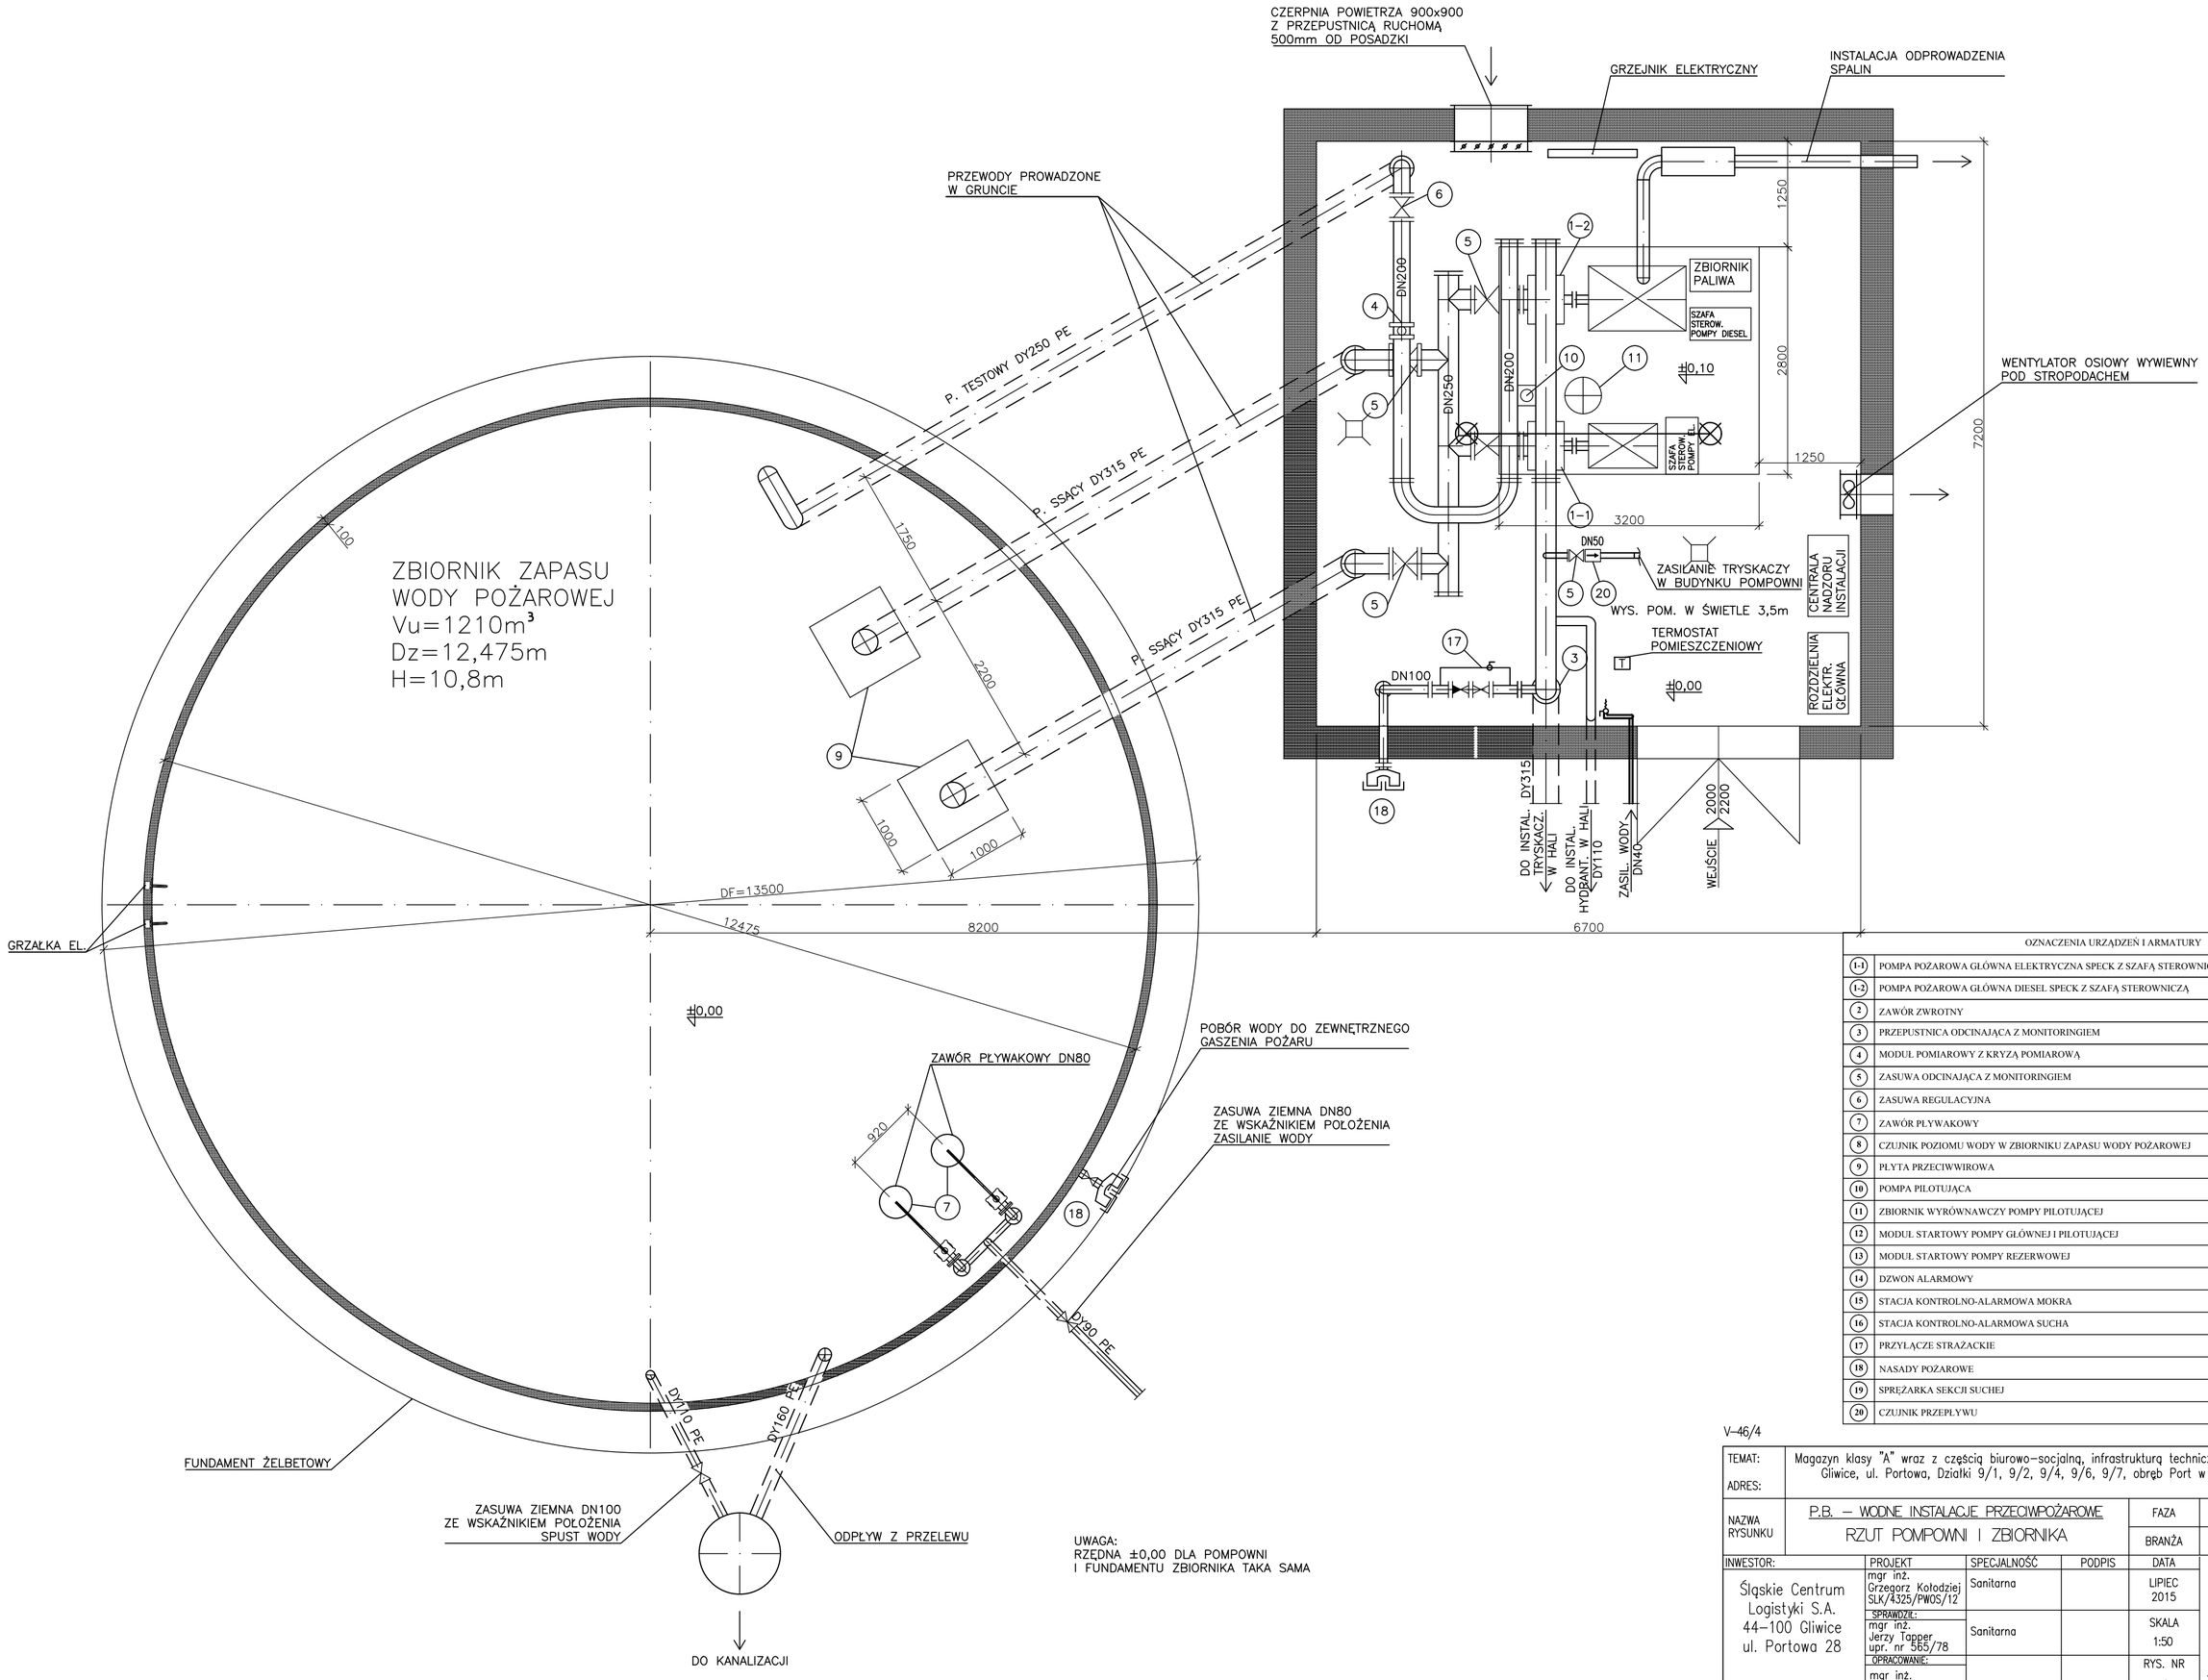

OZNACZENIA URZĄDZEŃ I ARMATURY	
1-1	POMPA POŻAROWA GŁÓWNA ELEKTRYCZNA SPECK Z SZAFĄ STEROWNICZĄ
1-2	POMPA POŻAROWA GŁÓWNA DIESEL SPECK Z SZAFĄ STEROWNICZĄ
2	ZAWÓR ZWROTNY
3	PRZEPUSTNICA ODCINAJĄCA Z MONITORINGIEM
4	MODUL POMIAROWY Z KRYZĄ POMIAROWĄ
5	ZASUWA ODCINAJĄCA Z MONITORINGIEM
6	ZASUWA REGULACYJNA
7	ZAWÓR PŁYWAKOWY
8	CZUJNIK POZIOMU WODY W ZBIORNIKU ZAPASU WODY POŻAROWEJ
9	PŁYTA PRZECIWWIROWA
10	POMPA PILOTUJĄCA
11	ZBIORNIK WYRÓWNAWCZY POMPY PILOTUJĄCEJ
12	MODUL STARTOWY POMPY GŁÓWNEJ I PILOTUJĄCEJ
13	MODUL STARTOWY POMPY REZERWOWEJ
14	DZWON ALARMOWY
15	STACJA KONTROLNO-ALARMOWA MOKRA
16	STACJA KONTROLNO-ALARMOWA SUCHA
17	PRZYŁĄCZE STRAŻACKIE
18	NASADY POŻAROWE
19	SPRĘŻARKA SEKCJI SUCHEJ
20	CZUJNIK PRZEPŁYWU

V-46/4

TEMAT: ADRES:	Magazyn klasy "A" wraz z częścią biurowo-socjalną, infrastrukturą techniczną i drogową Gliwice, ul. Portowa, Działki 9/1, 9/2, 9/4, 9/6, 9/7, obręb Port w Gliwicach			
NAZWA RYSUNKU	P.B. – WODNE INSTALACJE PRZECIWPOŻAROWE RZUT POMPOWNI I ZBIORNIKA		FAZA	P.B.
			BRANŻA	SANITARNA
INWESTOR:	PROJEKT	SPECJALNOŚĆ	PODPIS	DATA
Śląskie Centrum Logistyki S.A. 44-100 Gliwice ul. Portowa 28	mgr inż. Grzegorz Kołodziej SLK/4325/PWOS/12	Sanitarna		LIPIEC 2015
	SPRAWDZIŁ: mgr inż. Jerzy Tapper upr. nr 565/78	Sanitarna		SKALA 1:50
	OPRACOWANIE: mgr inż. Joanna Demska			RYS. NR 4

GRONNER&RACZKA ARCHITEKCI SPÓŁKA JAWNA
43-300 Bielsko-Biała
ul. Wojska Polskiego 9
Tel/fax (0-33) 816 61 22
tel.(0-33) 816 61 82
architekci@gronner-raczka.pl

BIURO BRANŻOWE:
"TB-PROJEKT" TAPPER-BARON SPÓŁKA JAWNA
40-413 KATOWICE ul. ZAMKOWA 45
tel. (32)3587878, fax. (32)3291028 e-mail: biuro@tb-projekt.pl